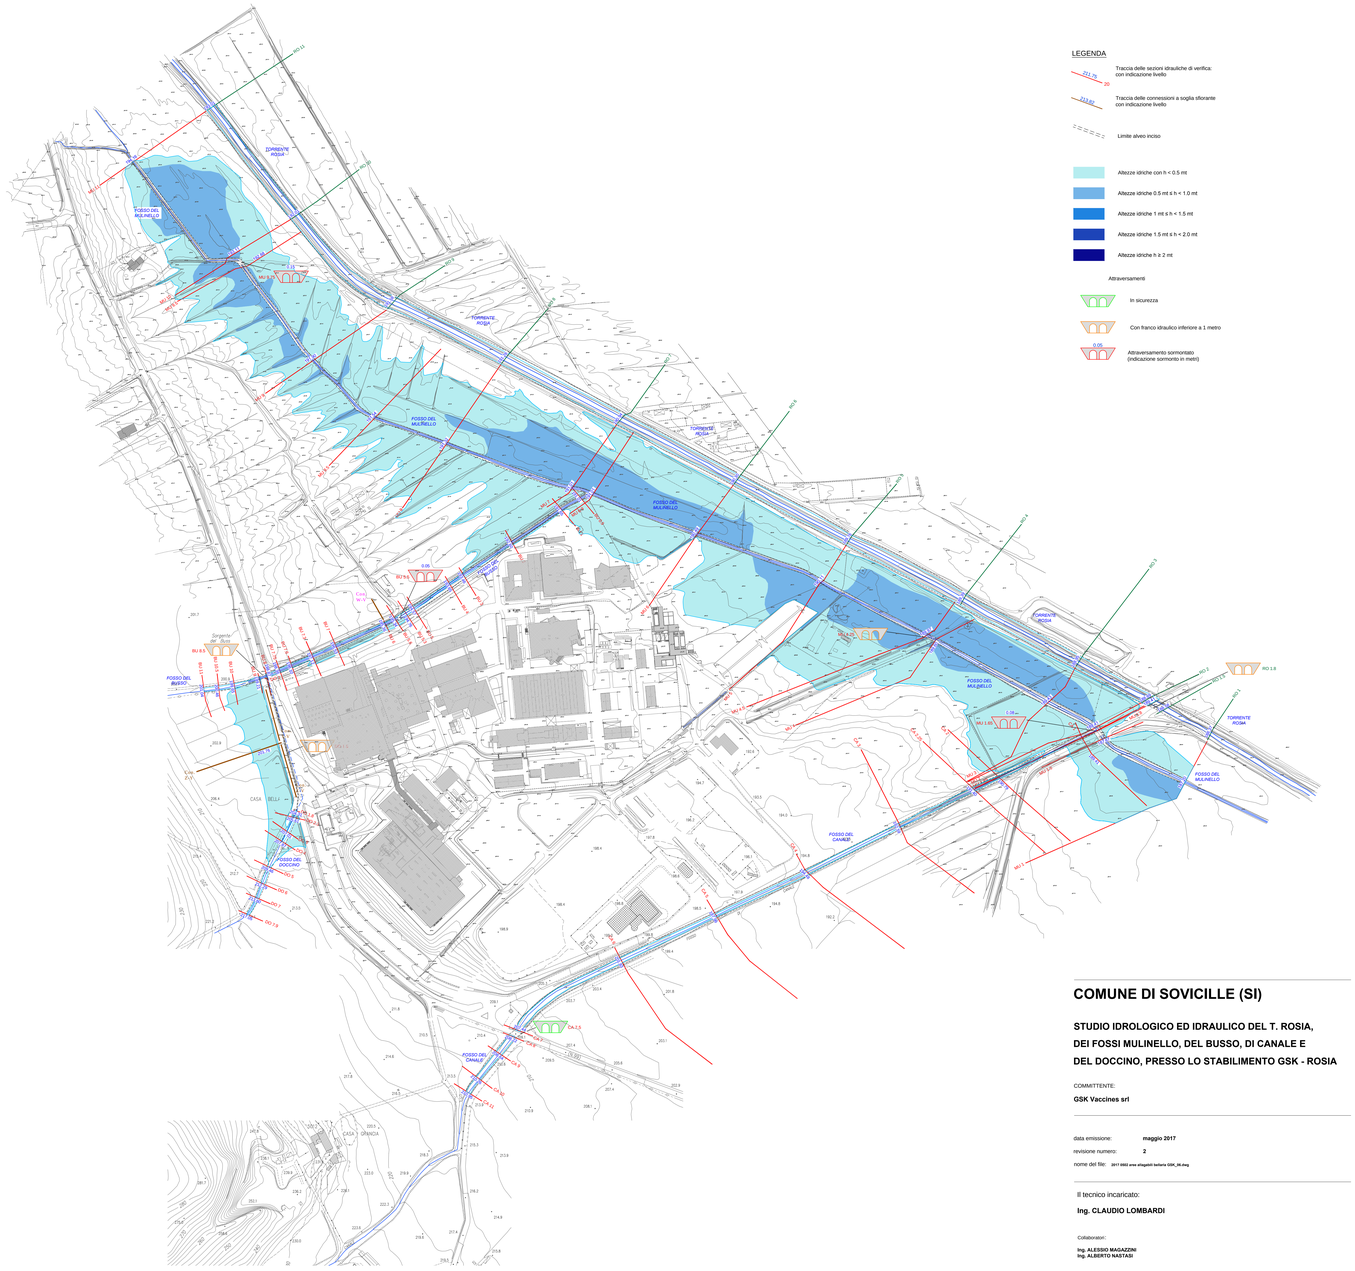

COMUNE DI SOVICILLE (SI)

STUDIO IDROLOGICO ED IDRAULICO DEL T. ROSIA, DEI FOSSI MULINELLO, DEL BUSSO, DI CANALE E DEL DOCCINO, PRESSO LO STABILIMENTO GSK - ROSIA

COMMITTENTE:

GSK Vaccines srl

data emissione: **maggio 2017**

revisione numero: **2**

nome del file: **2017-0002 area sfiaggioli tafuria GSK_05.dwg**

Il tecnico incaricato:

Ing. CLAUDIO LOMBARDI

Collaboratori:

Ing. ALESSIO MAGAZZINI
Ing. ALBERTO NASTASI

Strada di Busseto, 18

53100 Siena (Italy)

tel. e fax (+39) 0577 47463

claudio.lombardi@stingegneria.it

OGGETTO:

PLANIMETRIA DI RAPPRESENTAZIONE DELLE ALTEZZE IDRICHE (BATTENTI) PER TR 30 ANNI.

Scala 1:2000

Disegno numero: t.07

Comune di Sovicille - Protocollo n. 0022364/2017 del 09/05/2017 09:55:18