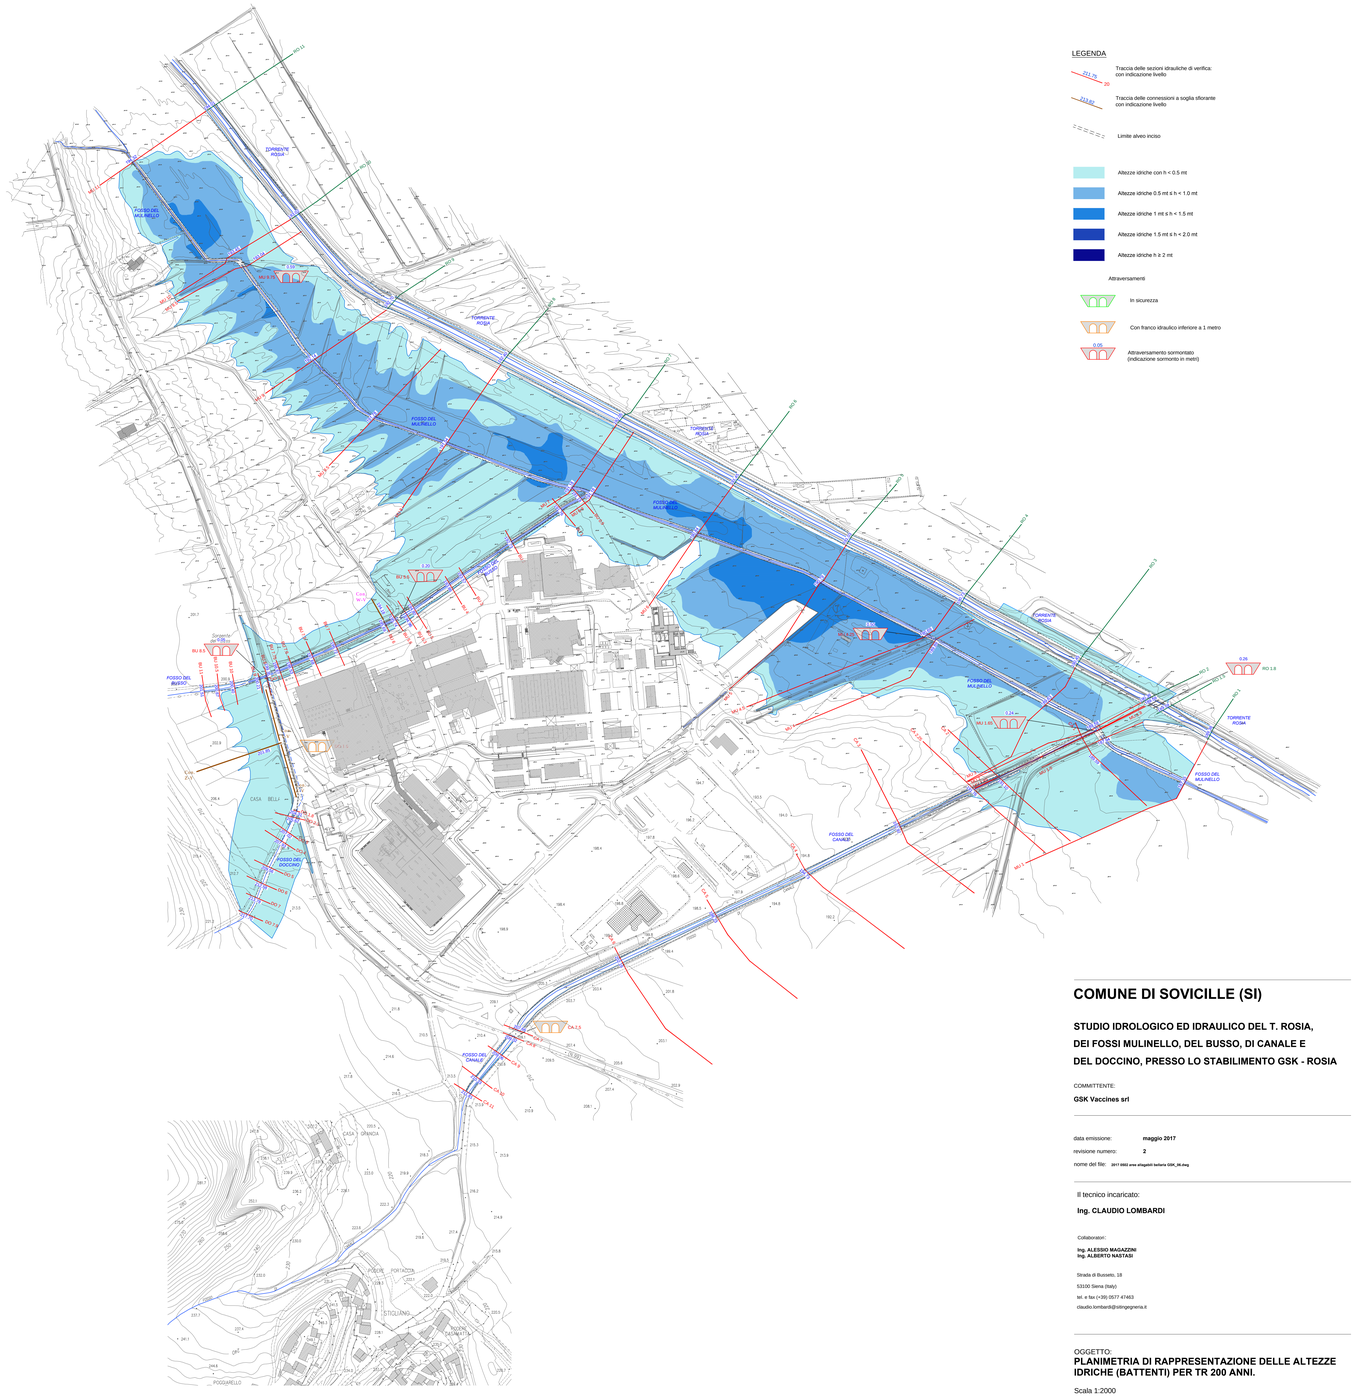

LEGENDA

Traccia delle sezioni idrauliche di verifica: con indicazione livello

Traccia delle connessioni a soglia sfiorante con indicazione livello

Limite alveo inciso

Altezze idriche con h < 0.5 mt

Altezze idriche 0.5 mt ≤ h < 1.0 mt

Altezze idriche 1 mt ≤ h < 1.5 mt

Altezze idriche 1.5 mt ≤ h < 2.0 mt

Altezze idriche h ≥ 2 mt

Attraversamenti

In sicurezza

Con franco idraulico inferiore a 1 metro

Attraversamento sormontato (indicazione sormonto in metri)

COMUNE DI SOVICILLE (SI)

STUDIO IDROLOGICO ED IDRAULICO DEL T. ROSIA, DEI FOSSI MULINELLO, DEL BUSSO, DI CANALE E DEL DOCCINO, PRESSO LO STABILIMENTO GSK - ROSIA

COMMITTENTE:

GSK Vaccines srl

data emissione: **maggio 2017**

revisione numero: **2**

nome del file: **2017 0002 area stagnatti batteria GSK_05.dwg**

Il tecnico incaricato:

Ing. CLAUDIO LOMBARDI

Collaboratori:

Ing. ALESSIO MAGAZZINI
Ing. ALBERTO NASTASI

Strada di Busseto, 18

53100 Siena (Italy)

tel. e fax (+39) 0577 47463

claudio.lombardi@sitingegneria.it

OGGETTO:

PLANIMETRIA DI RAPPRESENTAZIONE DELLE ALTEZZE IDRICHE (BATTENTI) PER TR 200 ANNI.

Scala 1:2000

Disegno numero: t.06

Comune di Sovicille - Protocollo n. 0022344/2017 del 30/05/2017 08:55:18