COMUNE DI SOVICILLE

VARIANTE AL P.R.G. ED AL PIANO STRUTTURALE
IN ADEGUAMENTO AL P.A.E.R.P. DI SIENA

CAVONE DI PELLI

PLANIMETRIA E SEZIONI STATO ATTUALE

ARCHIVIO N.	4725
DATA	maggio 2012
SCALA	1:1.000
DISEGNO N.	TAVOLA UNICA

Legenda

- Limite area di cava
- Curve di livello stato attuale
- A — Traccia della sezione
- Percorsi stradali
- Profilo attuale del terreno

SEZIONE A–B	
Scala orizz.	1000
Scala verticale	1000

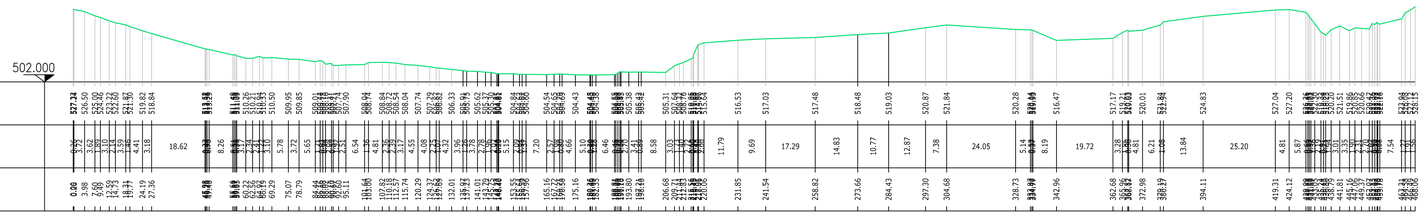

SEZIONE C–D	
Scala orizz.	1000
Scala verticale	1000

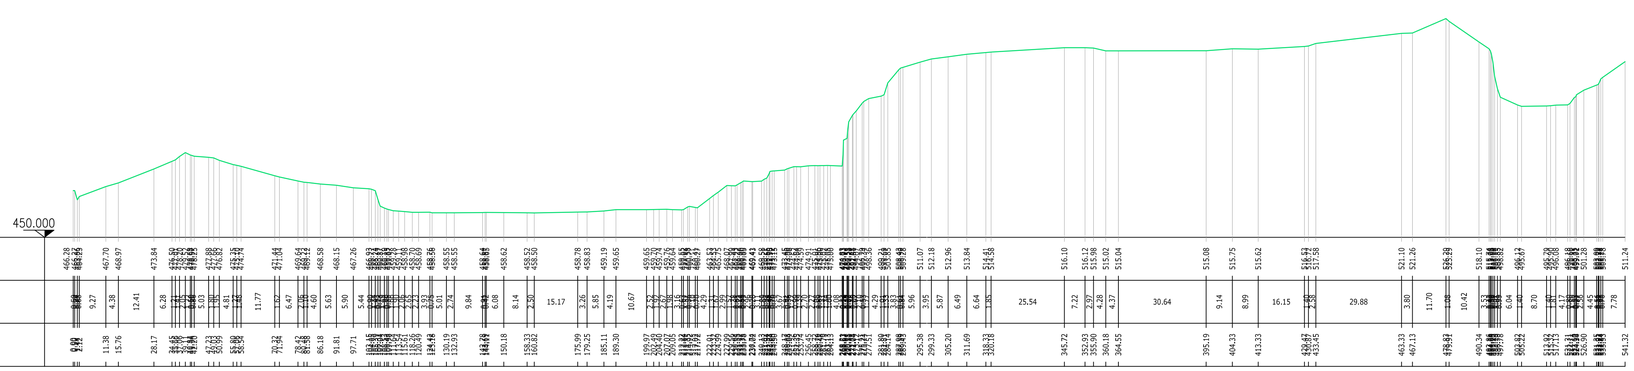

SEZIONE E–F	
Scala orizz.	1000
Scala verticale	1000

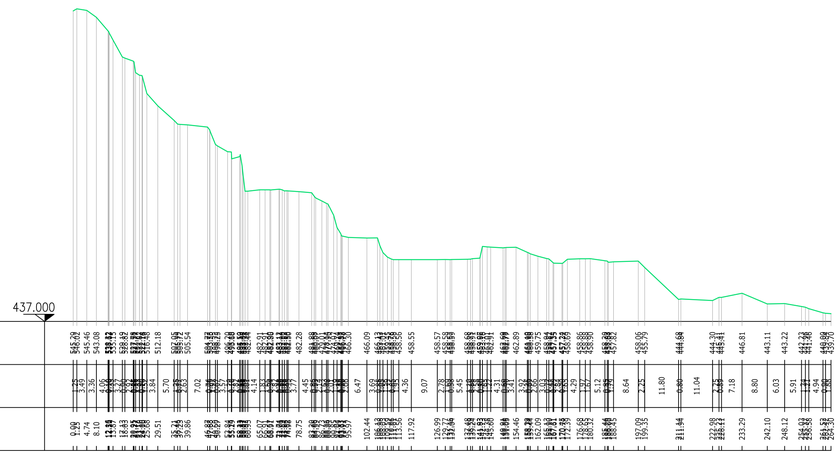

SEZIONE G–H	
Scala orizz.	1000
Scala verticale	1000

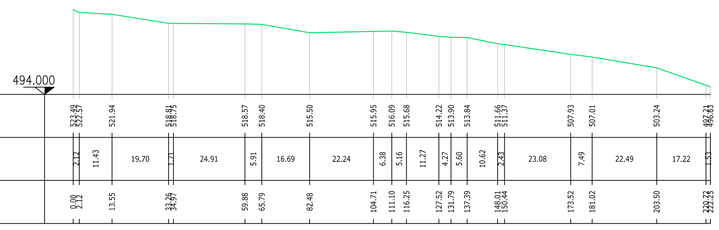
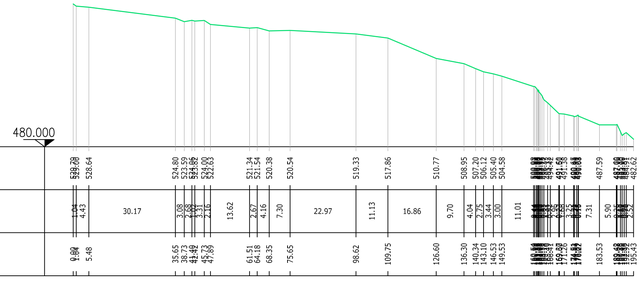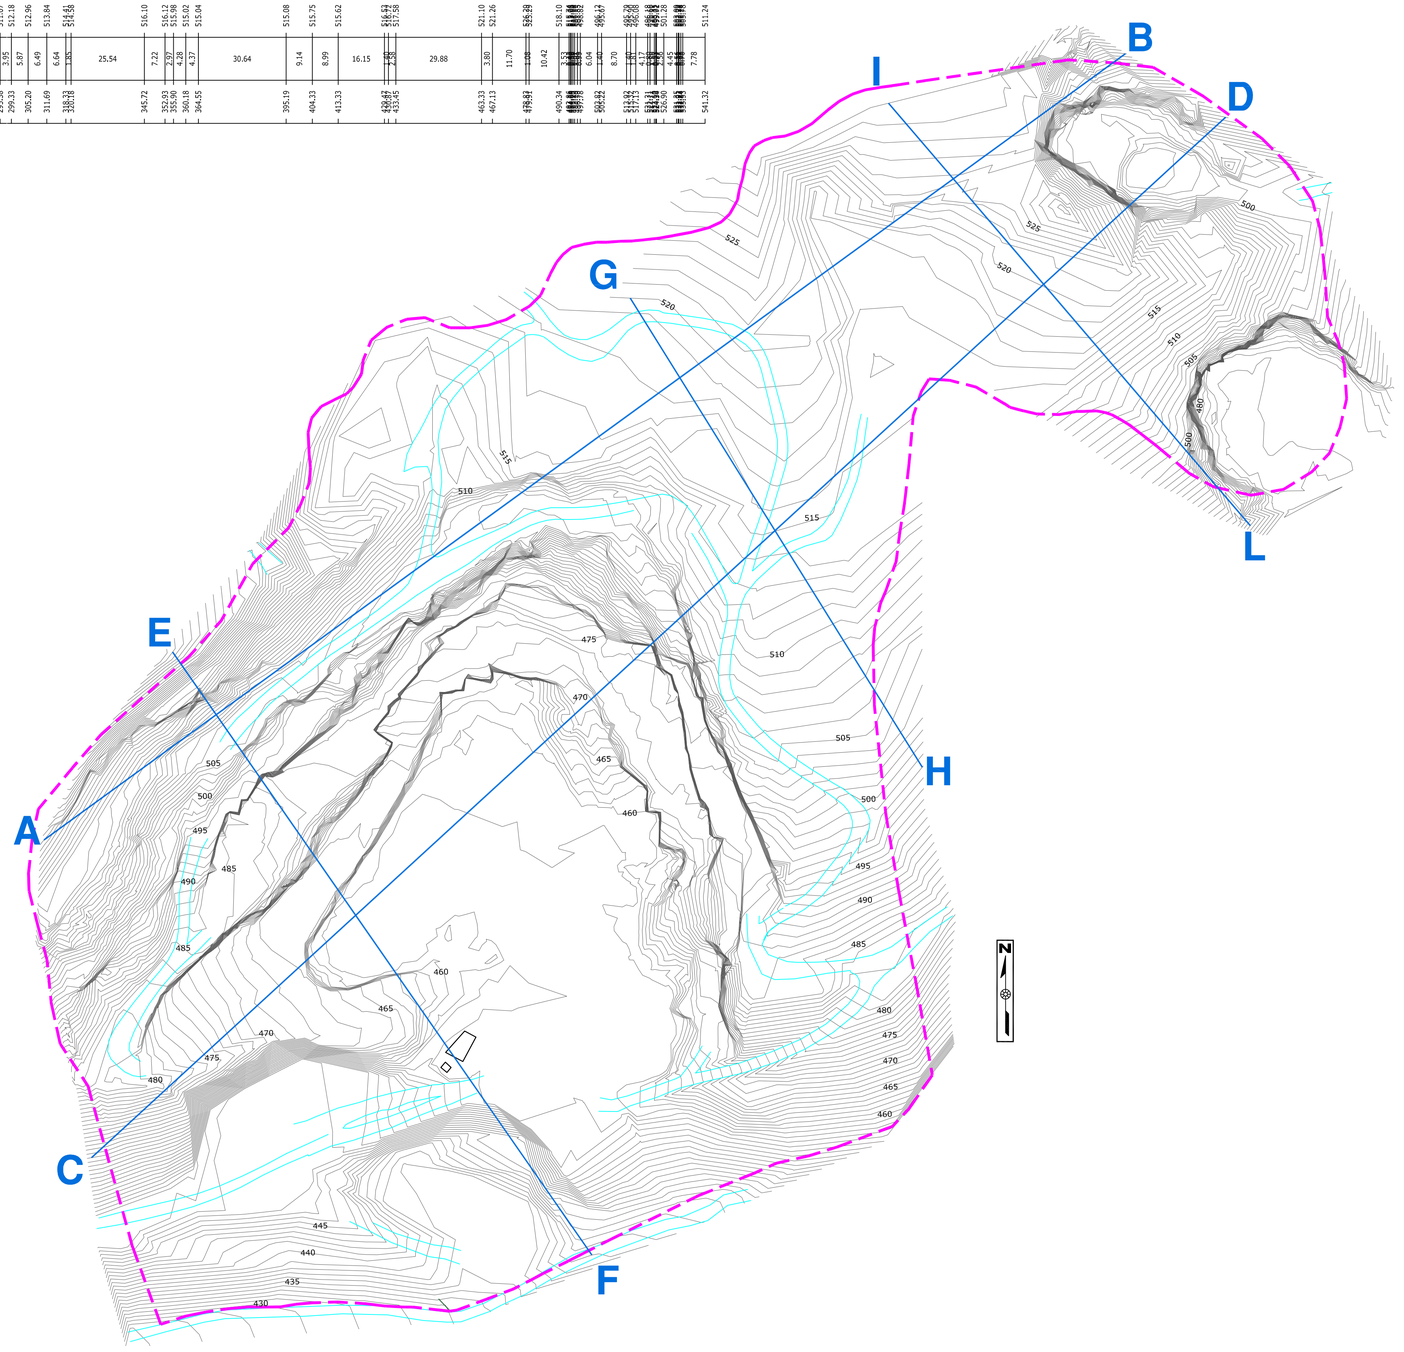
SEZIONE I–L	
Scala orizz.	1000
Scala verticale	1000