SEZIONE E–F

Scala orizz.	1000
Scala verticale	1000

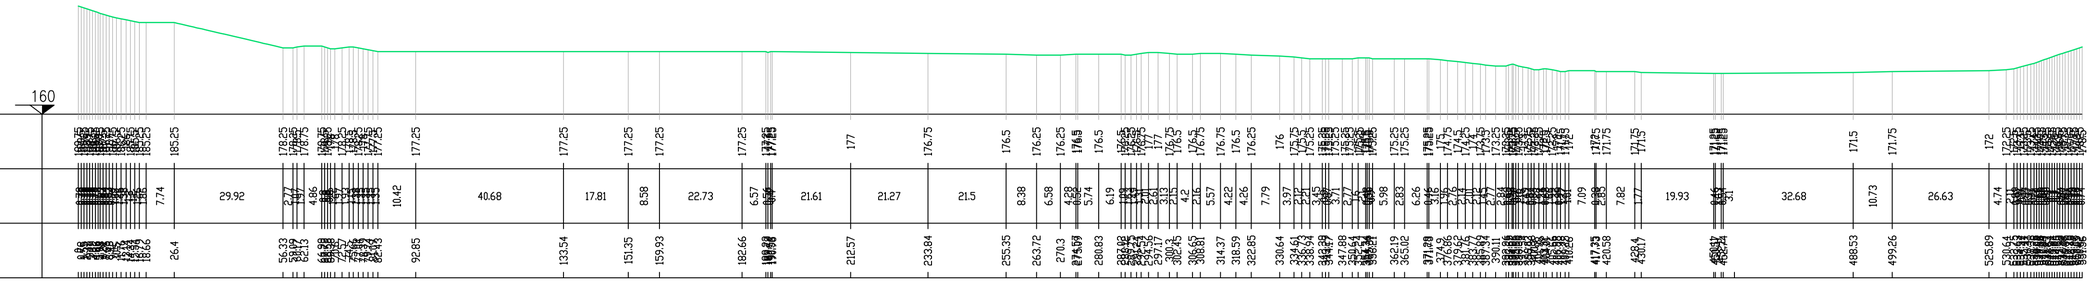

SEZIONE A–B

Scala orizz.	1000
Scala verticale	1000

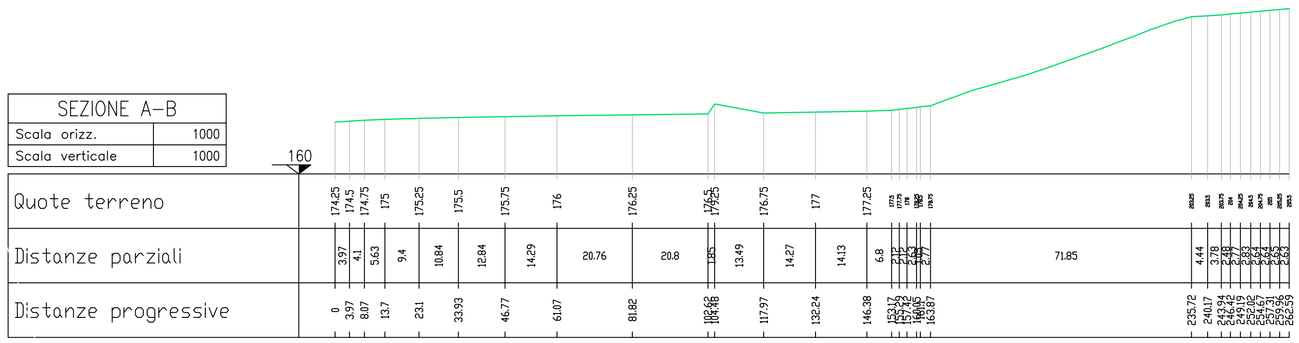

SEZIONE C–D

Scala orizz.	1000
Scala verticale	1000

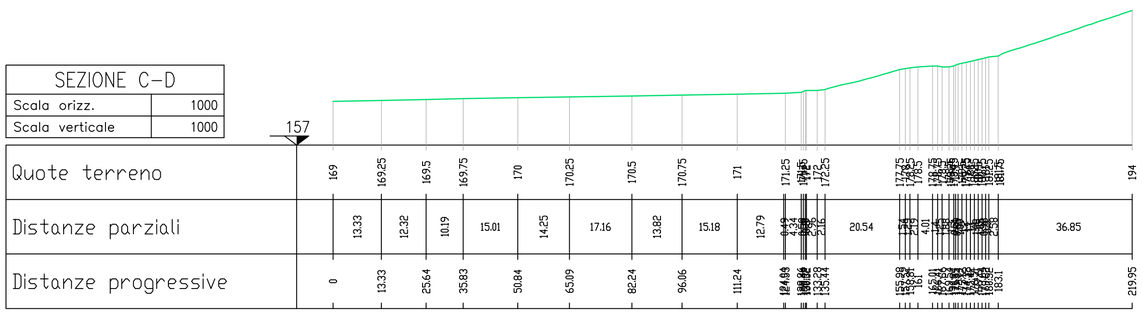

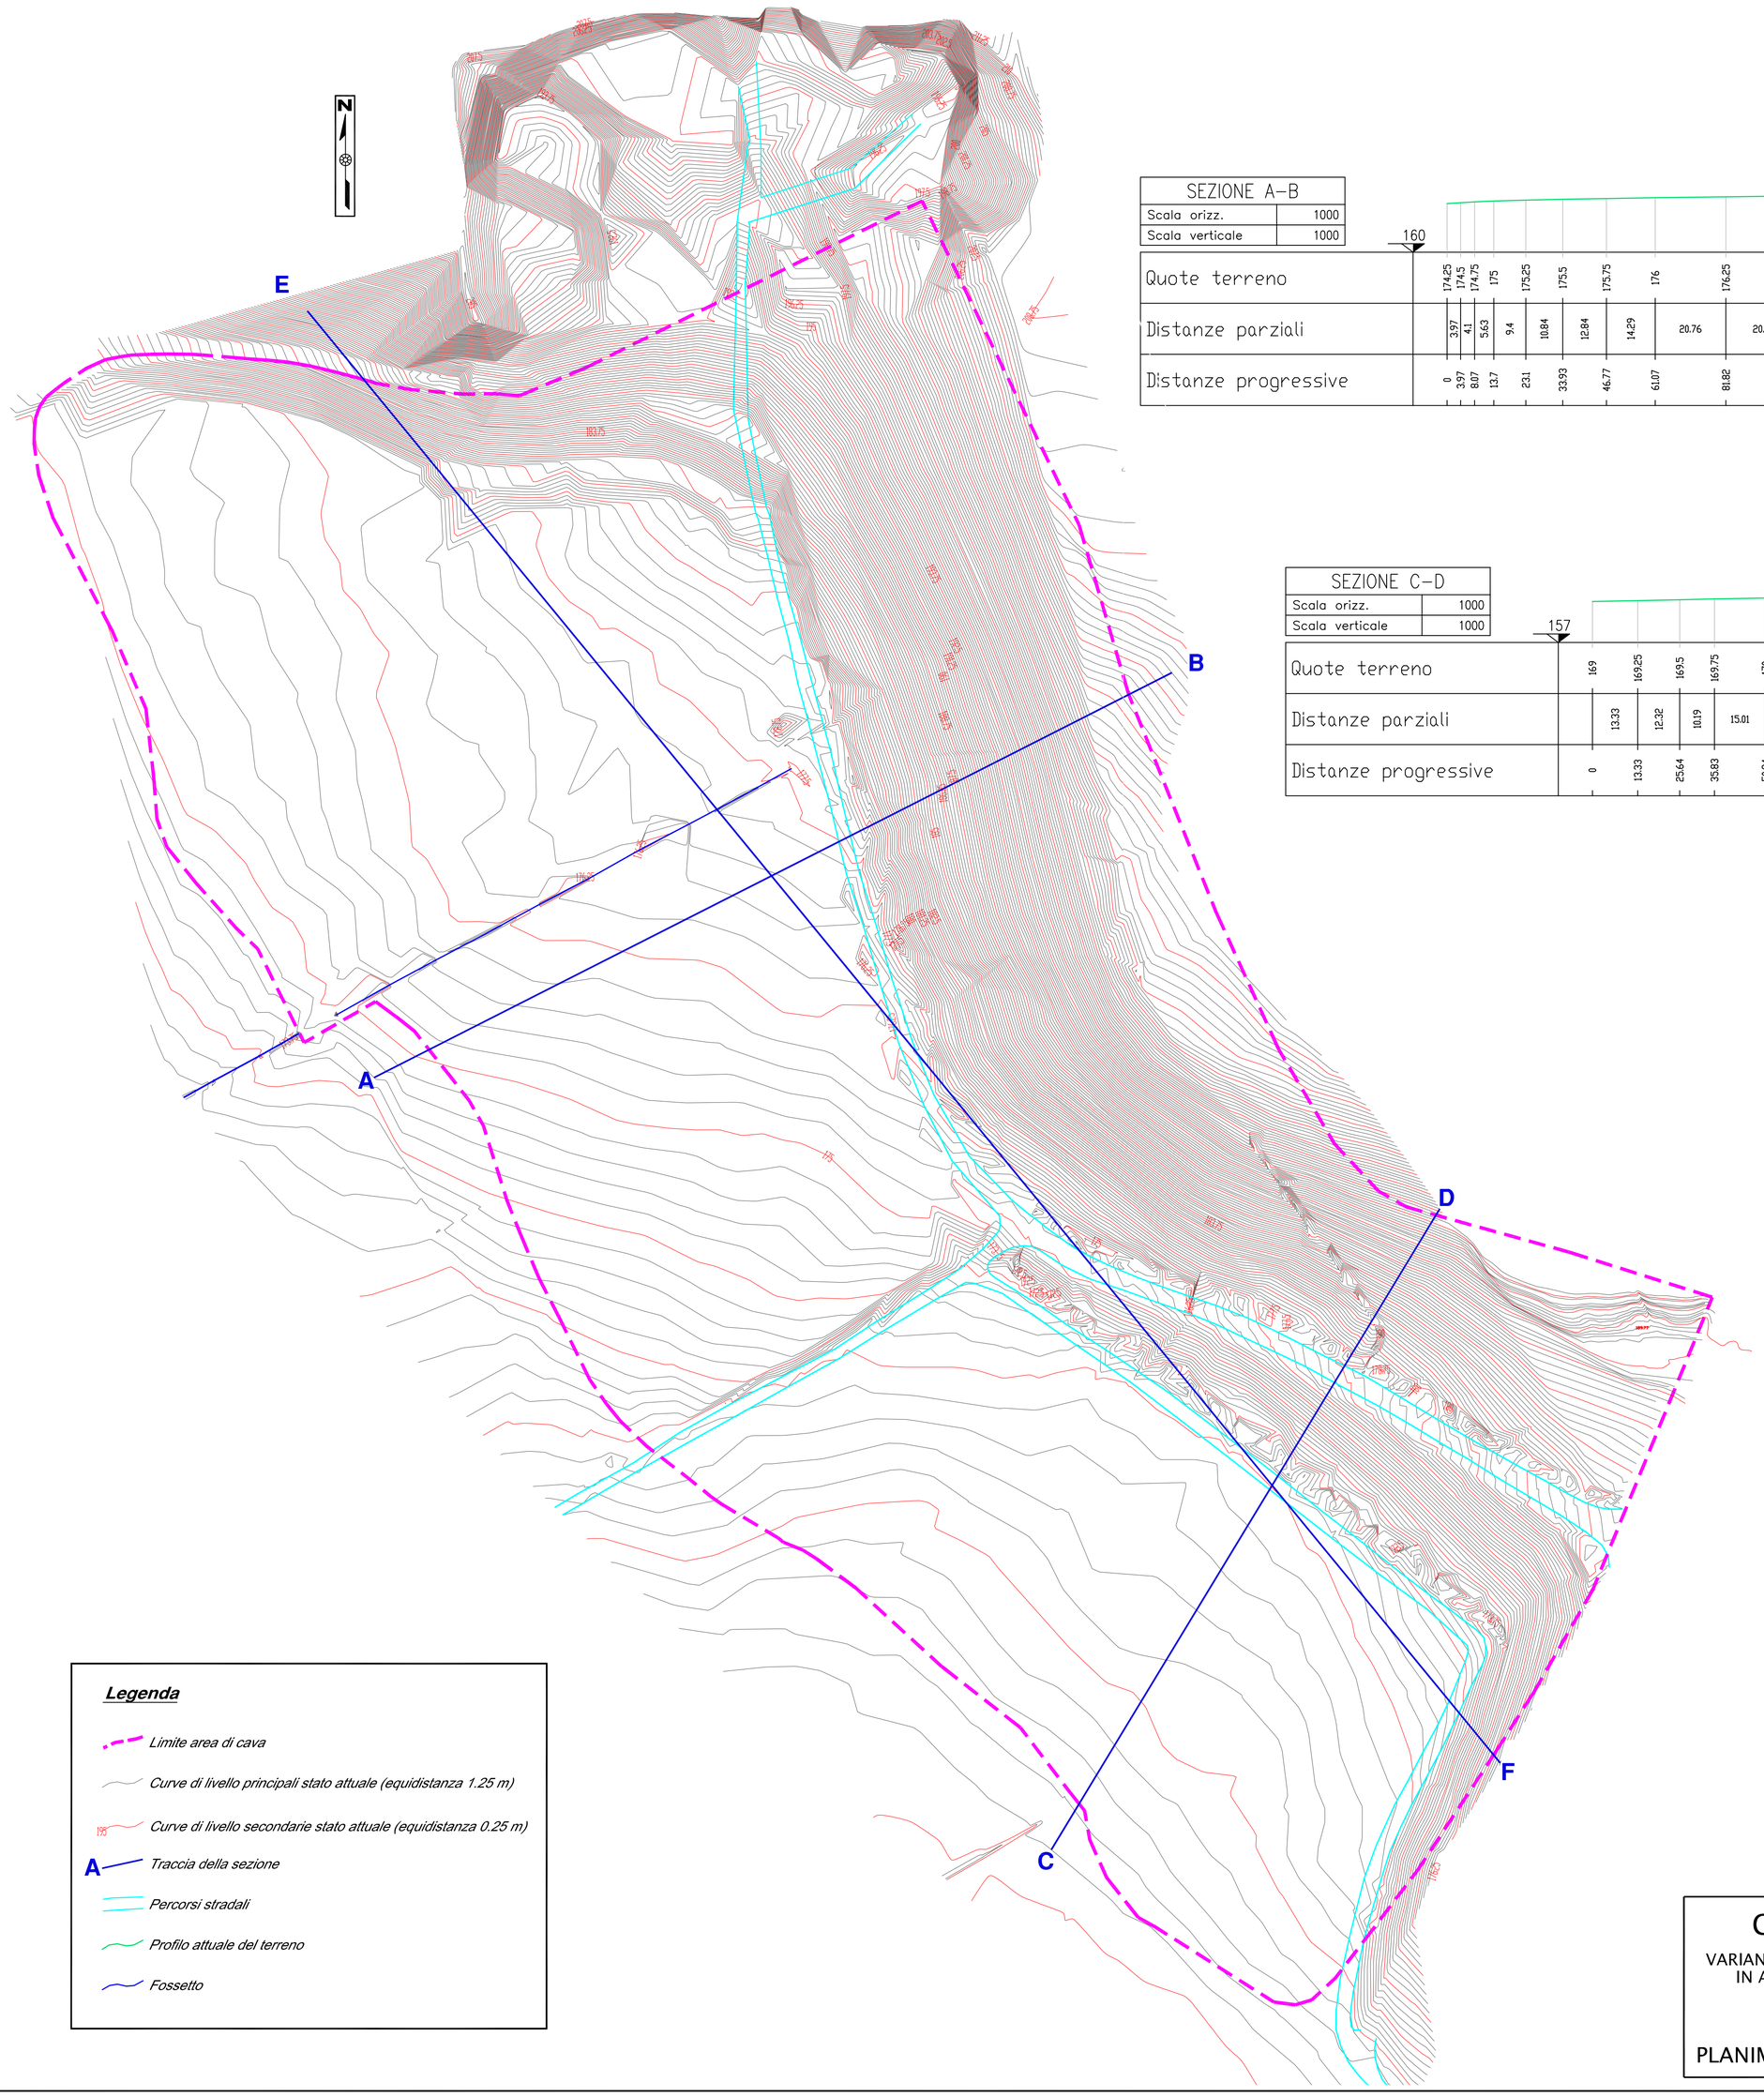

Legenda

- *Limite area di cava*
- *Curve di livello principali stato attuale (equidistanza 1.25 m)*
- *Curve di livello secondarie stato attuale (equidistanza 0.25 m)*
- A — *Traccia della sezione*
- *Percorsi stradali*
- *Profilo attuale del terreno*
- *Fossetto*

COMUNE DI SOVICILLE

VARIANTE AL P.R.G. ED AL PIANO STRUTTURALE
IN ADEGUAMENTO AL P.A.E.R.P. DI SIENA

MONTIONI

PLANIMETRIA E SEZIONI STATO ATTUALE

ARCHIVIO N.	4725
DATA	maggio 2012
SCALA	1:1.000
DISEGNO N.	TAVOLA UNICA