COMUNE DI SOVICILLE

VARIANTE AL P.R.G. ED AL PIANO STRUTTURALE
IN ADEGUAMENTO AL P.A.E.R.P. DI SIENA

LA RANCIA

PLANIMETRIA STATO ATTUALE
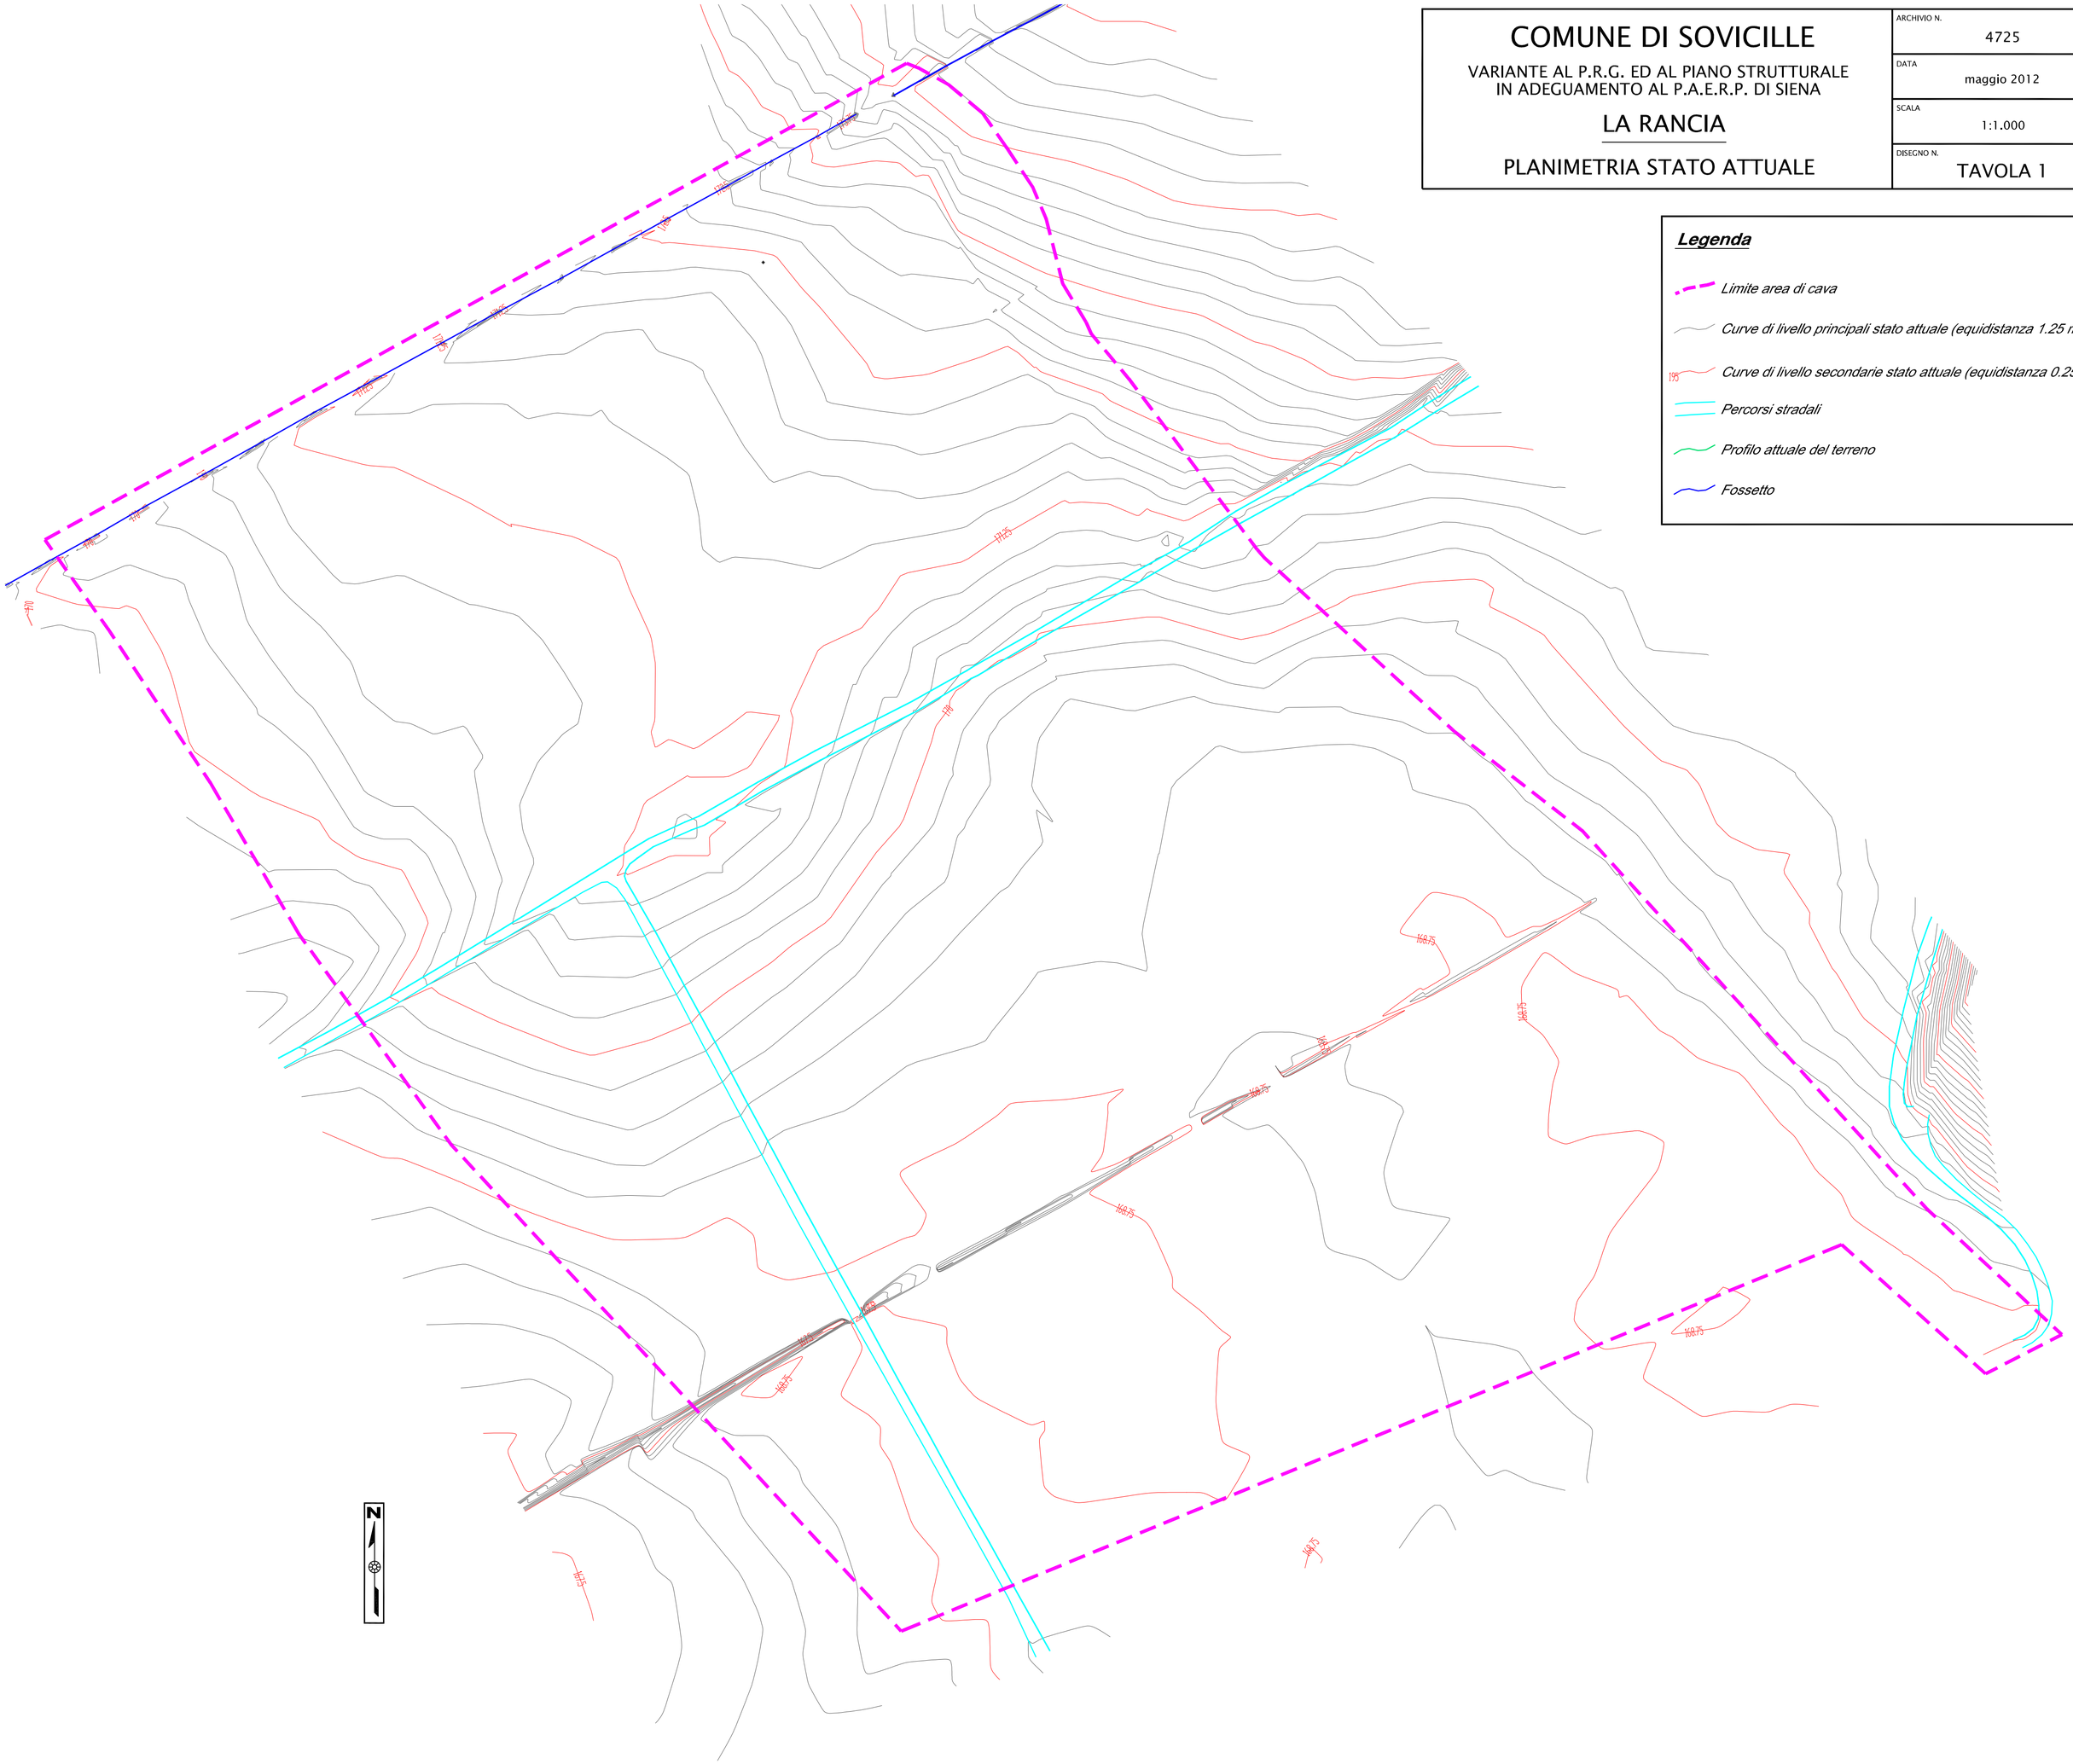
ARCHIVIO N.	4725
DATA	maggio 2012
SCALA	1:1.000
DISEGNO N.	TAVOLA 1