

COMUNE DI SOVICILLE VARIANTE AL P.R.G. ED AL PIANO STRUTTURALE IN ADEGUAMENTO AL P.A.E.R.P. DI SIENA <u>RASSA</u> PLANIMETRIA E SEZIONI STATO ATTUALE	ARCHIVIO N. 4725
	DATA maggio 2012
	SCALA 1:1.000
	DISEGNO N. TAVOLA UNICA

Legenda

-  *Limite area di cava*
-  *Curve di livello stato attuale*
-  *Traccia della sezione*
-  *Percorsi stradali*
-  *Profilo attuale del terreno*

Legenda

-  *Limite area di cava*
-  *Curve di livello stato attuale*
-  *Traccia della sezione*
-  *Percorsi stradali*
-  *Profilo attuale del terreno*

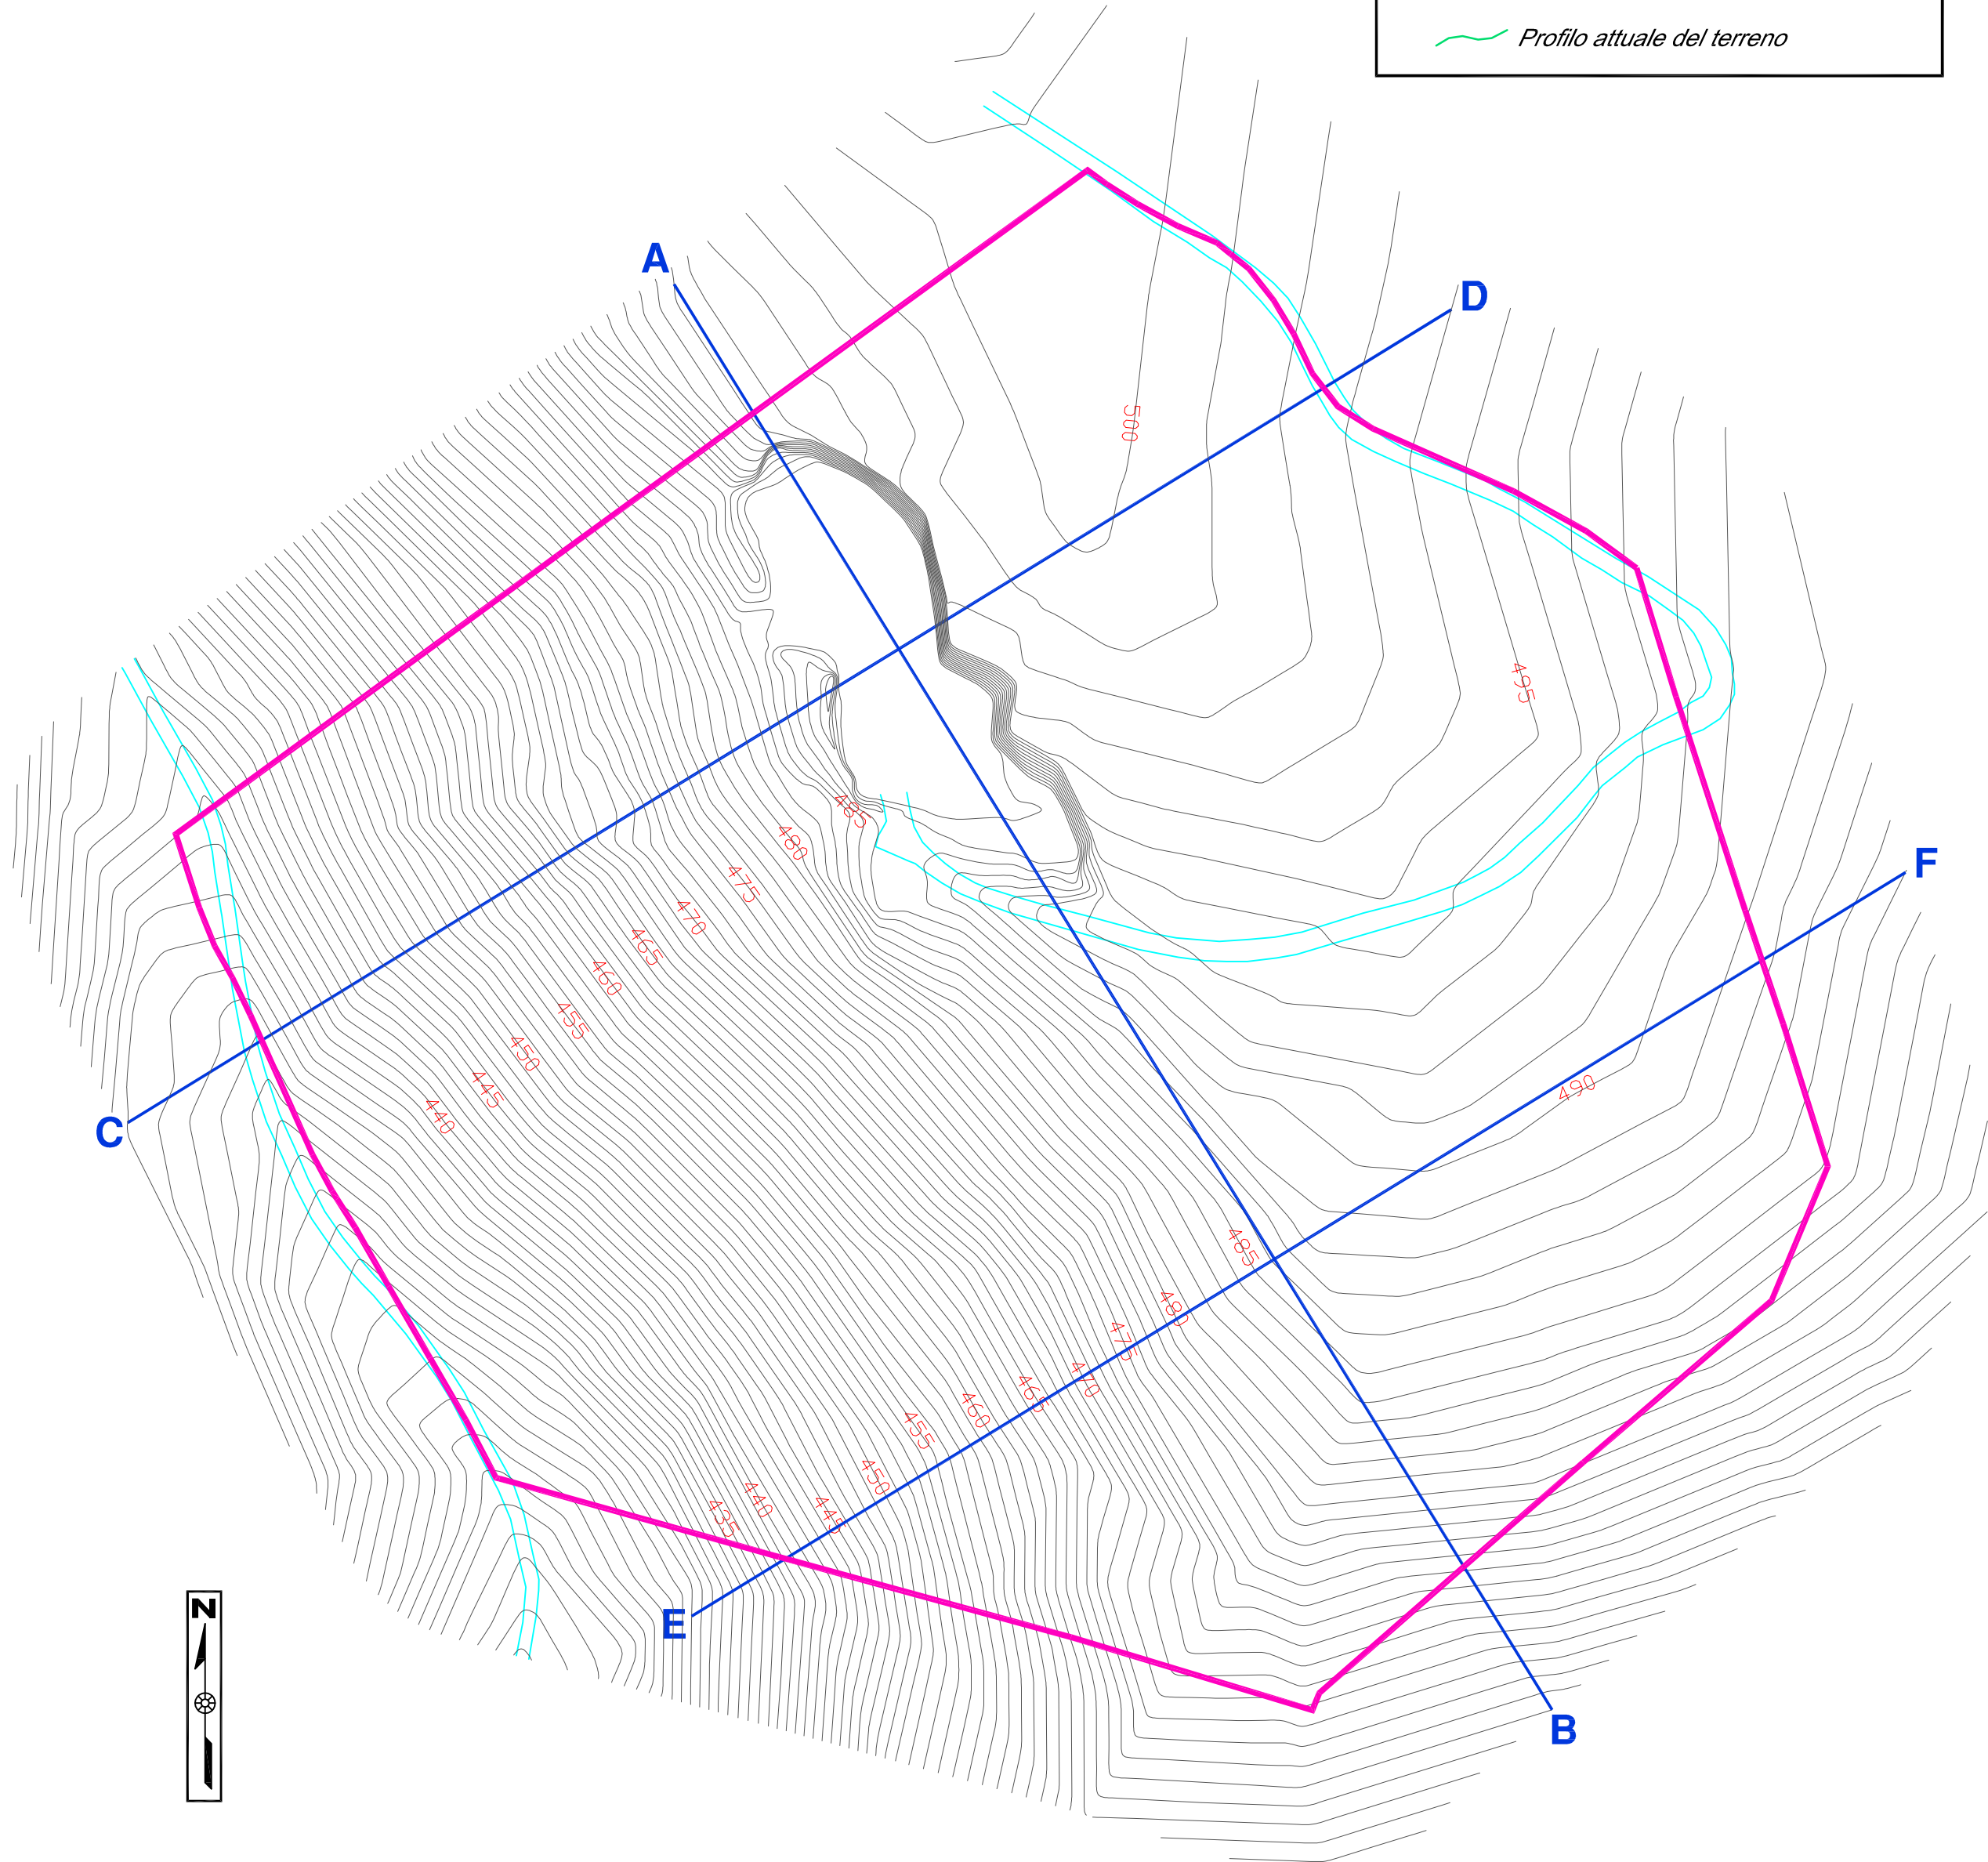

SEZIONE A-B	
Scala orizz.	1000
Scala verticale	1000


SEZIONE A-B	
Scala orizz.	1000
Scala verticale	1000

SEZIONE A-B	
Scala orizz.	1000
Scala verticale	1000

Quote terreno
Distanze parziali
Distanze progressive

Quote terreno
Distanze parziali
Distanze progressive

Quote terreno
Distanze parziali
Distanze progressive

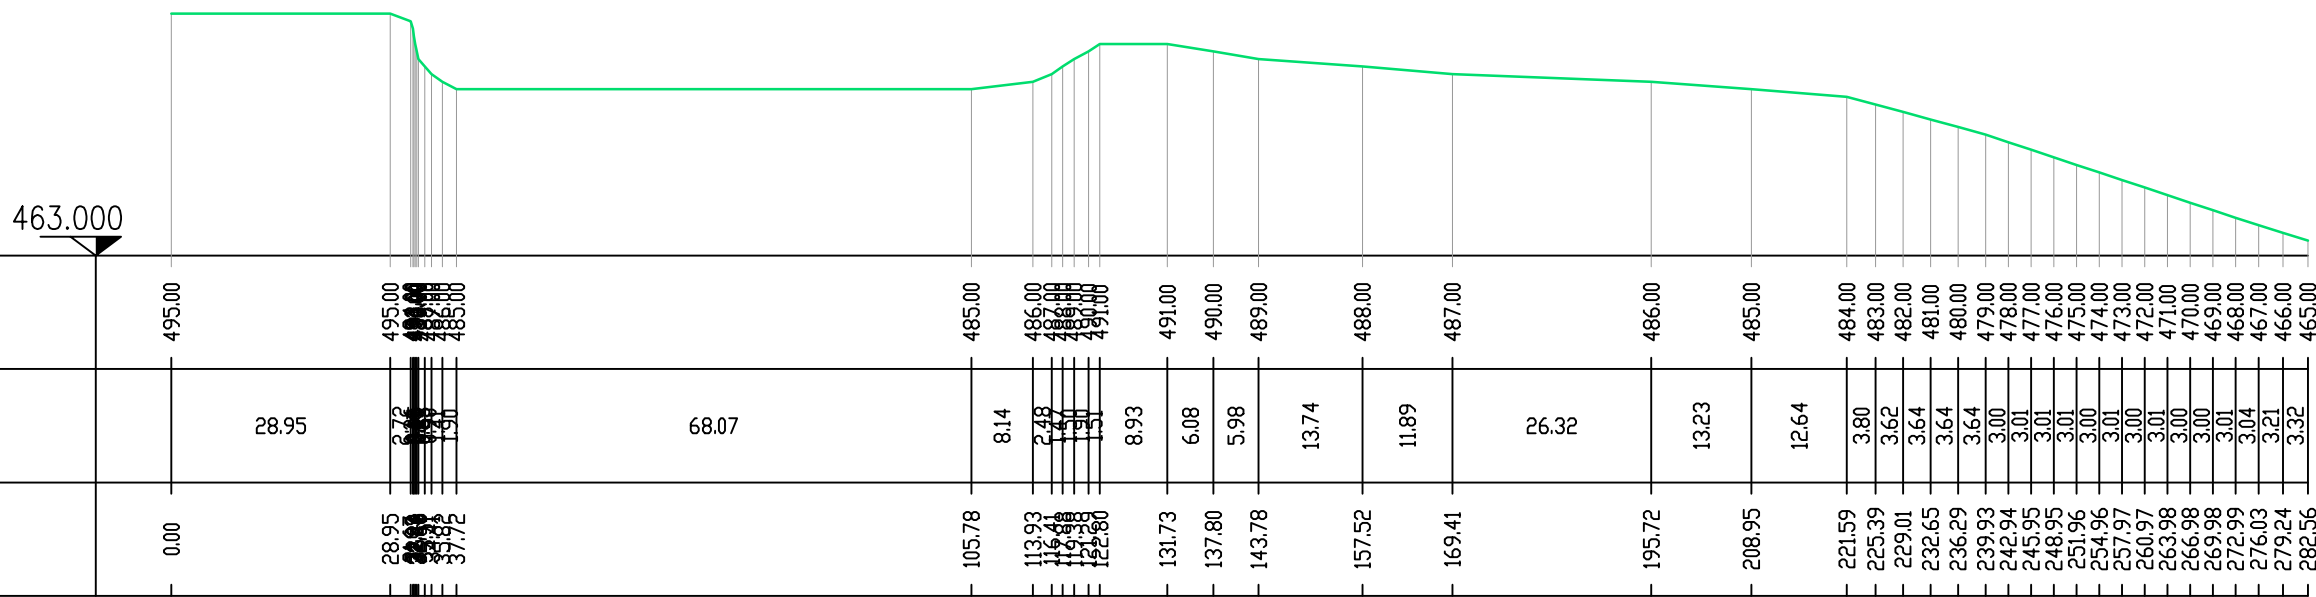

SEZIONE C-D	
Scala orizz.	1000
Scala verticale	1000


SEZIONE C-D	
Scala orizz.	1000
Scala verticale	1000

SEZIONE C-D	
Scala orizz.	1000
Scala verticale	1000

Quote terreno
Distanze parziali
Distanze progressive

Quote terreno
Distanze parziali
Distanze progressive

Quote terreno
Distanze parziali
Distanze progressive

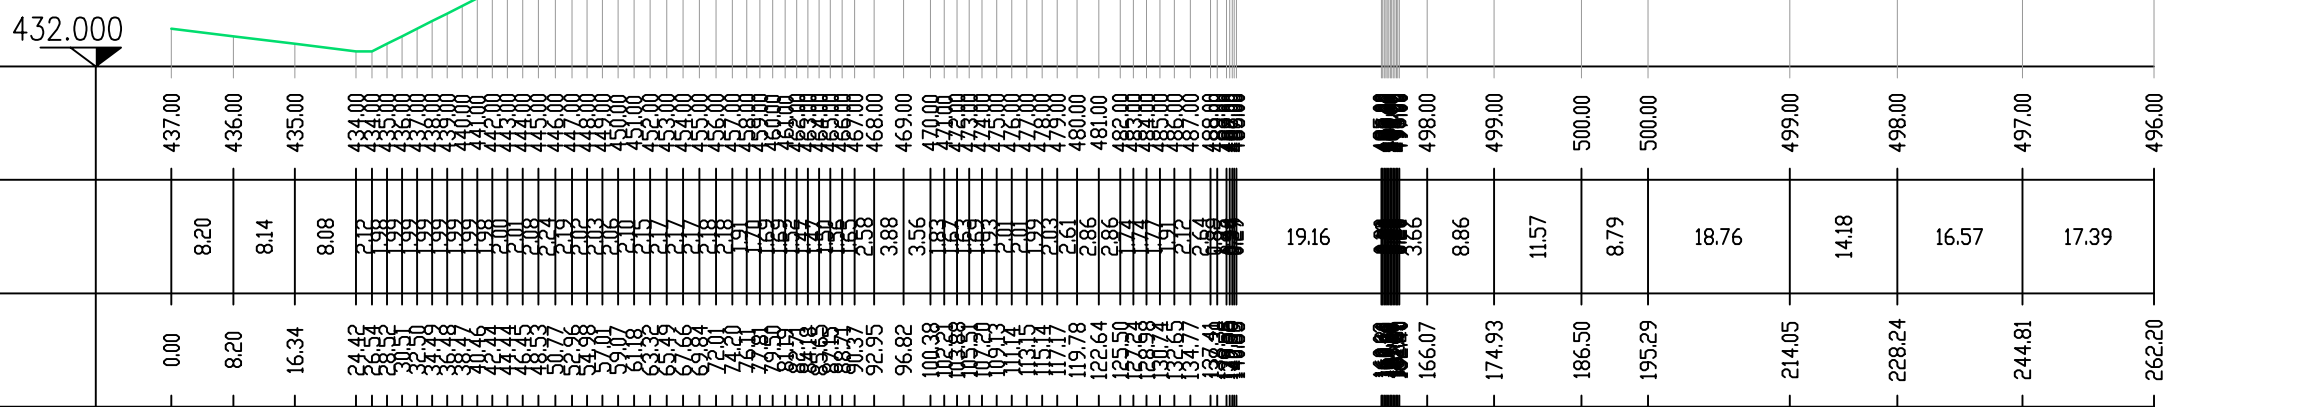

SEZIONE E-F	
Scala orizz.	1000
Scala verticale	1000

SEZIONE E-F	
Scala orizz.	1000
Scala verticale	1000

SEZIONE E-F	
Scala orizz.	1000
Scala verticale	1000

Quote terreno
Distanze parziali
Distanze progressive

Quote terreno
Distanze parziali
Distanze progressive

Quote terreno
Distanze parziali
Distanze progressive

